
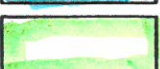


WASSERVERSORGUNG ENTLEBUCH, 6162 ENTLEBUCH

SCHUTZZONEN UM DIE QUELLFASSUNGEN
IN DEN ANGEN

SITUATION 1 : 2000

- | | |
|---|------------------------|
|  | S 1 Fassungsgebiet |
|  | S 2 Engere Schutzzone |
|  | S 3 Weitere Schutzzone |
|  | Abwasserleitung |
|  | Meteorleitung |

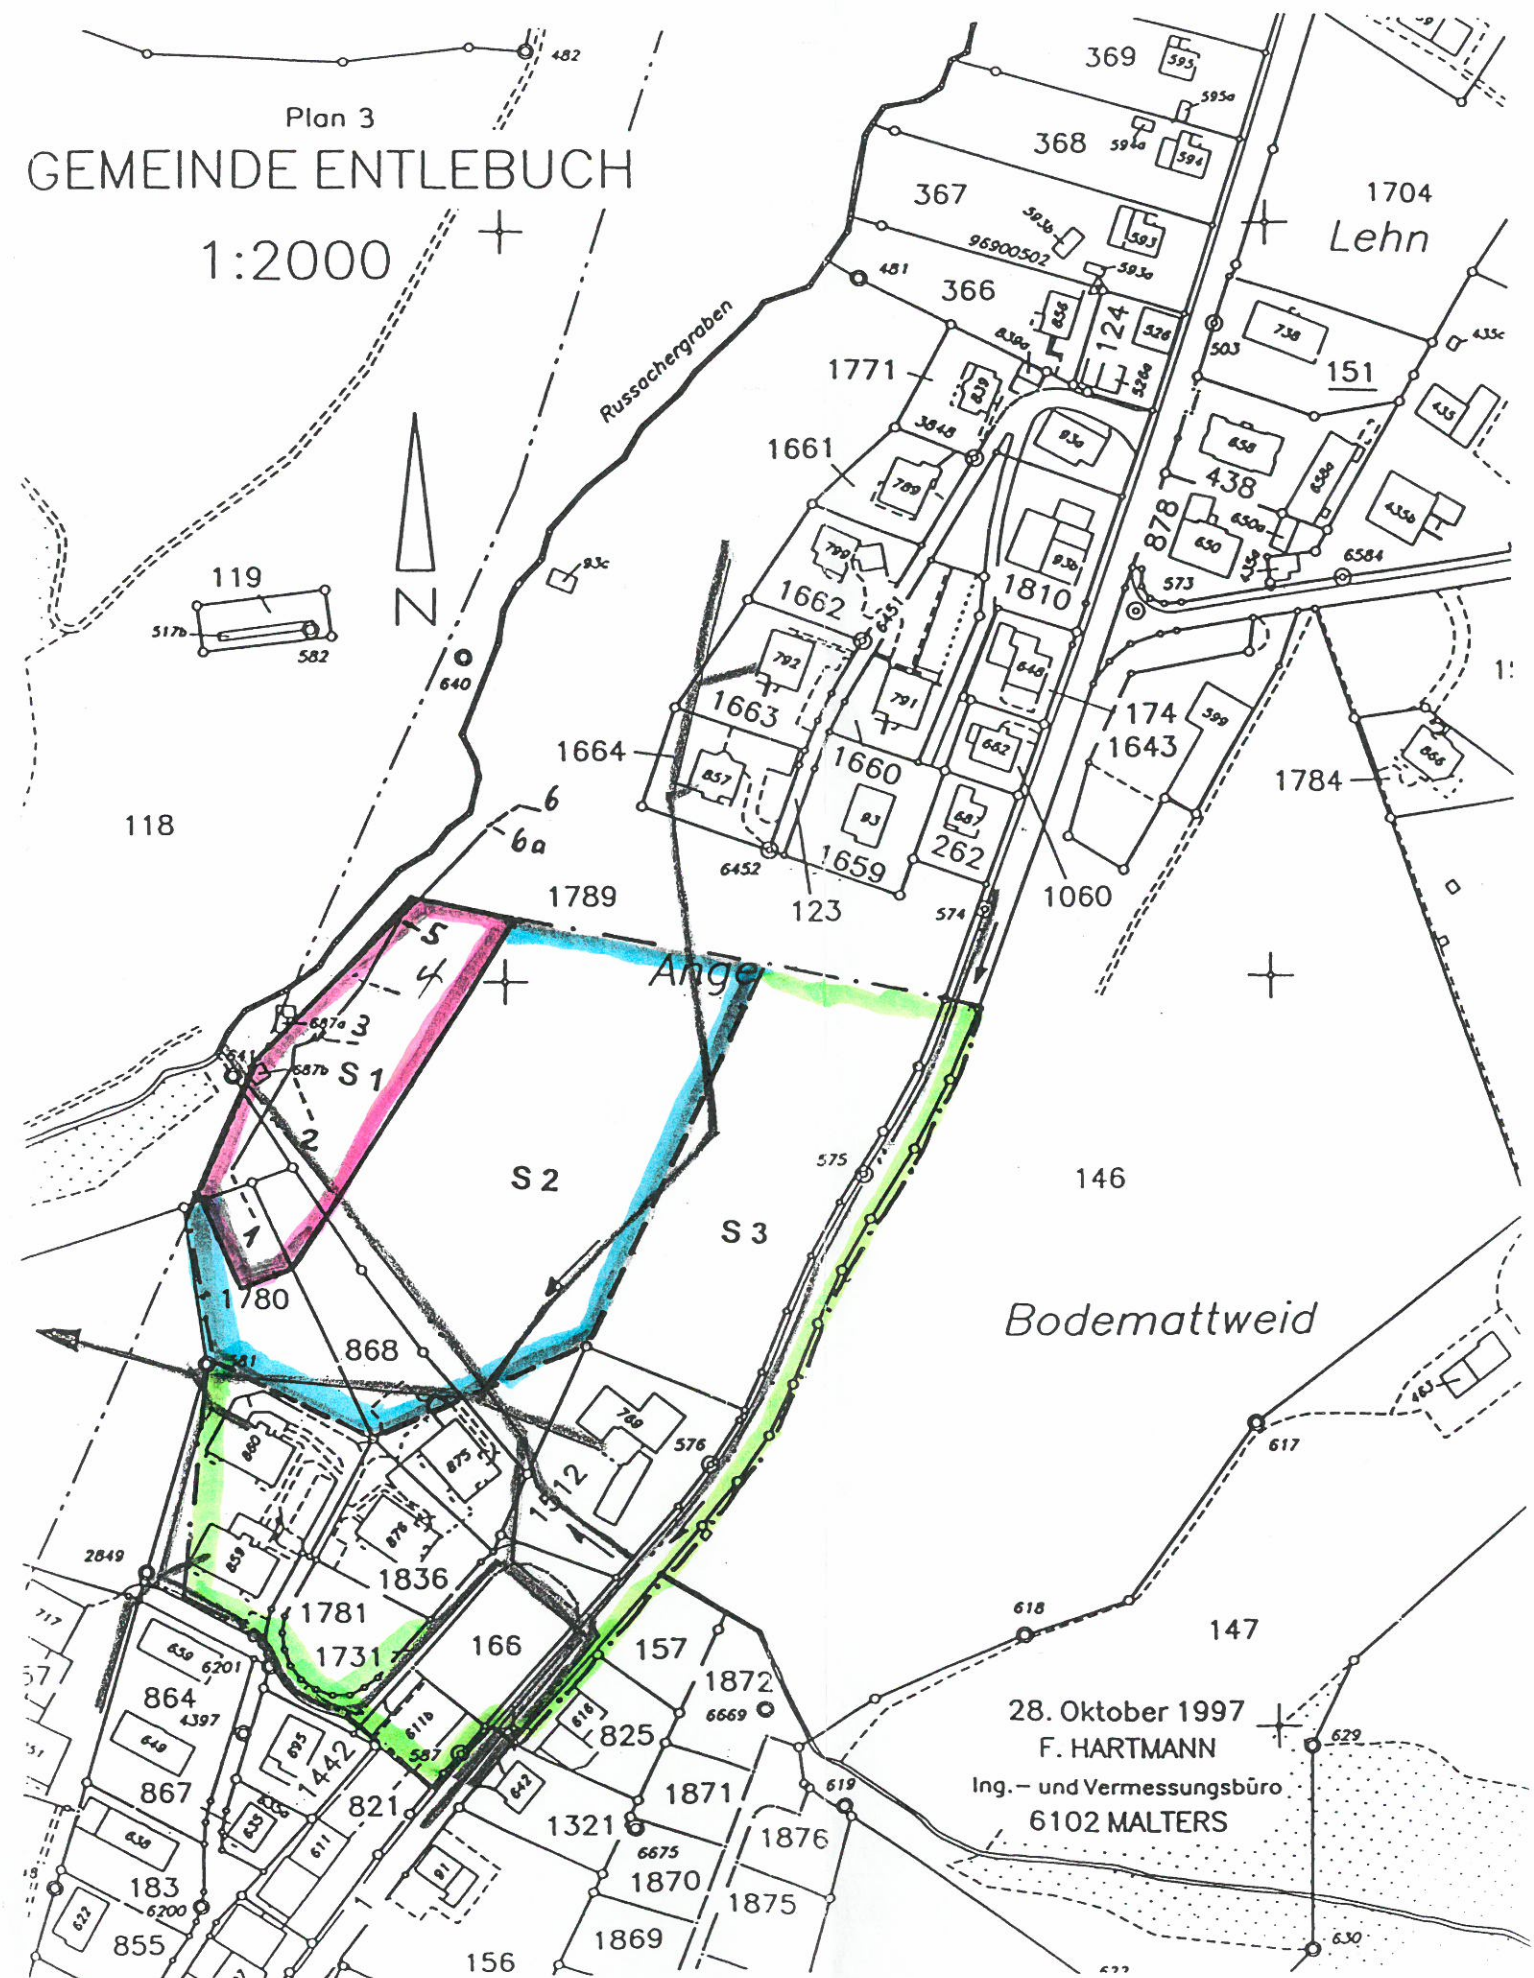

Entstanden aus Provisorischer Numerisierung
Grenzabstände sind im Feld zu kontrollieren